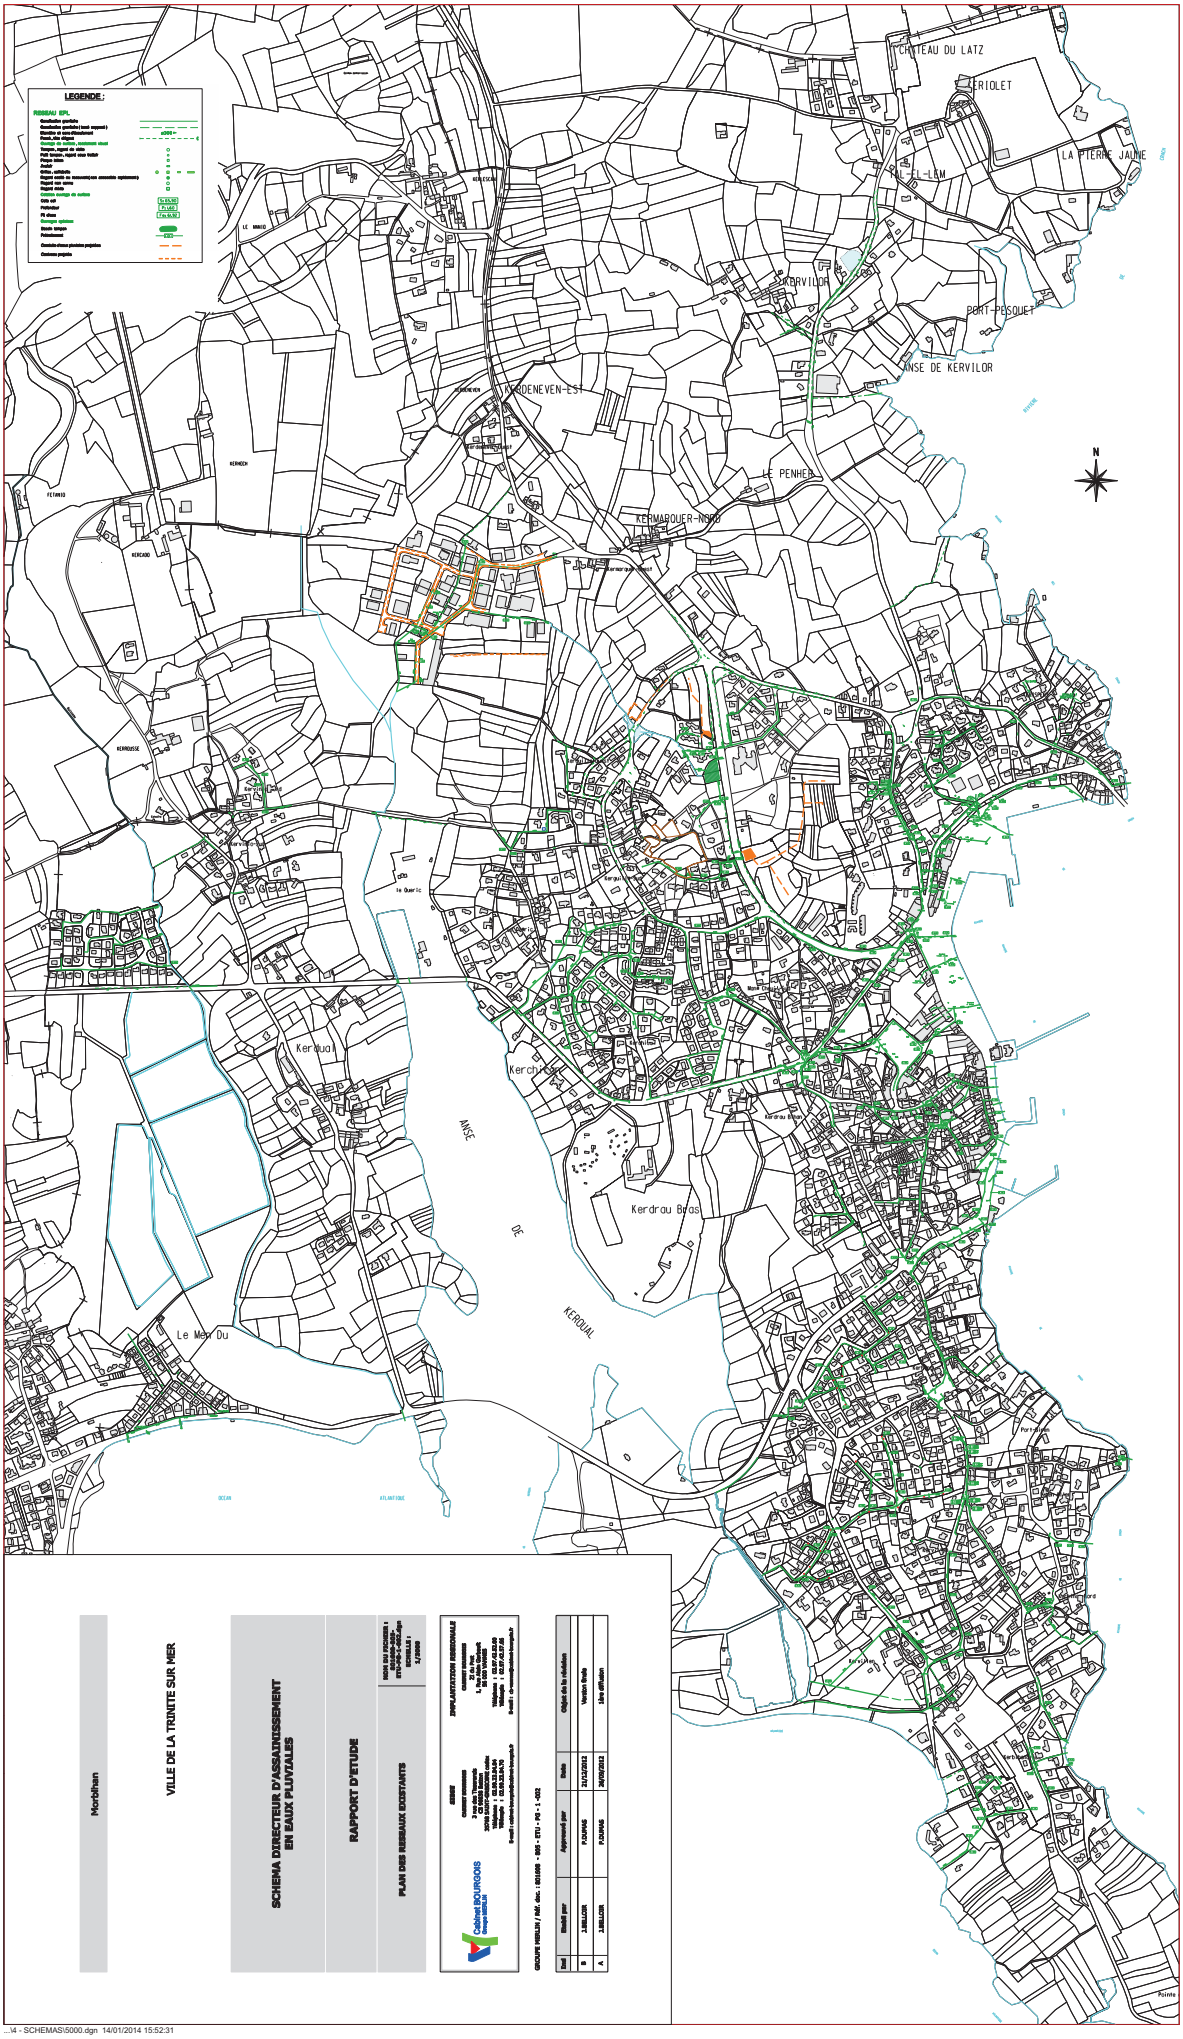

Morbihan

VILLE DE LA TRINITE SUR MER

SCHEMA DIRECTEUR D'ASSAINISSEMENT EN EAUX PLUVIALES

RAPPORT D'ETUDE

PLAN DES RESEAUX EXISTANTS

SOUS DOSSIER : 01-DOSSIER PLANS ETUDES-2-DESS.dgn
ECHELLE : 1/2500

IMPLANTATION REGIONALE
Agence de Lorient
21 rue Paul Mazy
56100 LORIENT
Téléphone : 02.97.83.83.83
Télécopie : 02.97.83.83.84
E-mail : cabinet.bourgois@wanadoo.fr

cabinet BOURGOIS
Ingénierie

GROUPE HERLIN / Réf. doc. : 101008 - 000 - ETU - PIC - 1 - 002

Ind	Etabli par	Approuvé par	Date	Objet de la révision
B	MORTIER	P.BARRAS	21/12/2012	Version finale
A	MORTIER	P.BARRAS	24/09/2012	1ère diffusion

...\4 - SCHEMAS\5000.dgn 14/01/2014 15:52:31